



# 2ème étage

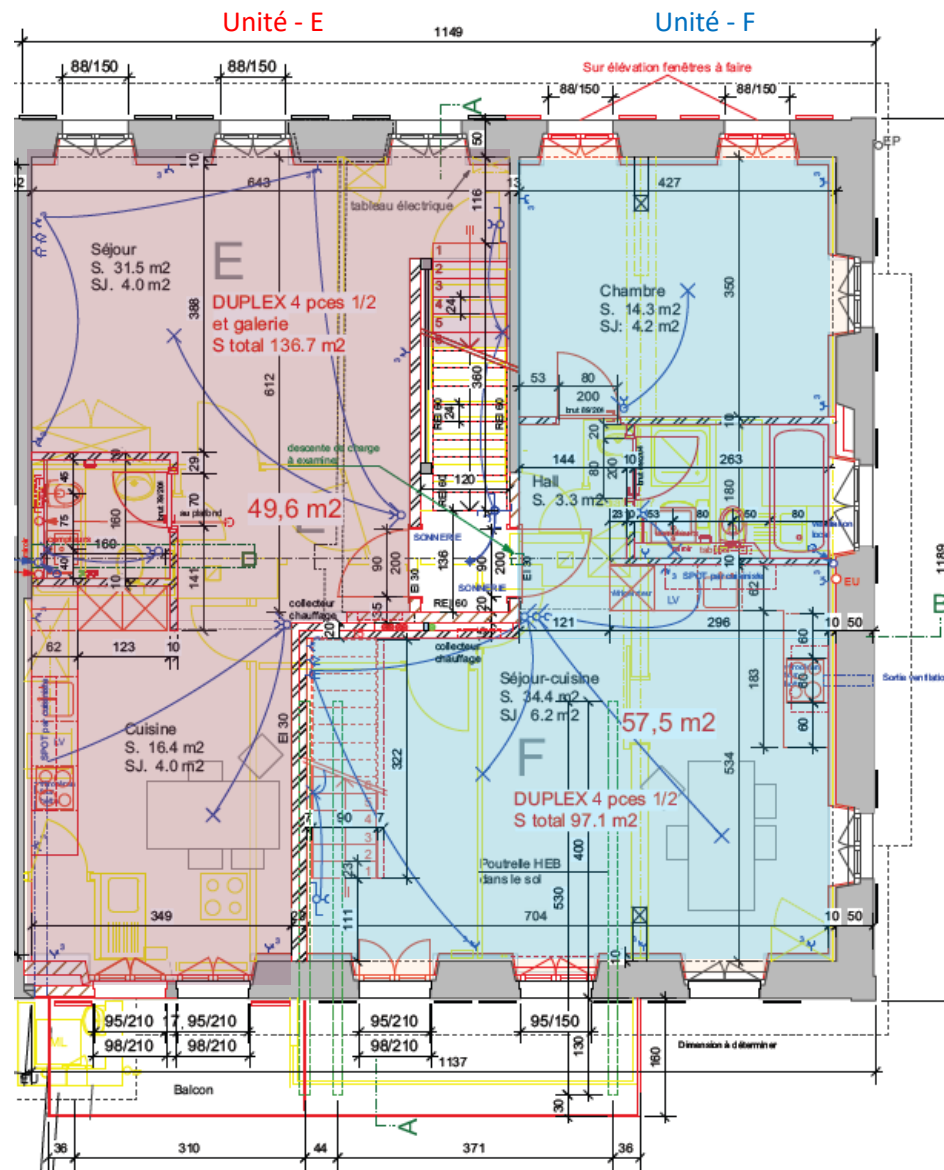

**ATTENTION : Les plans ne sont pas l'échelle**

# 3ème étage

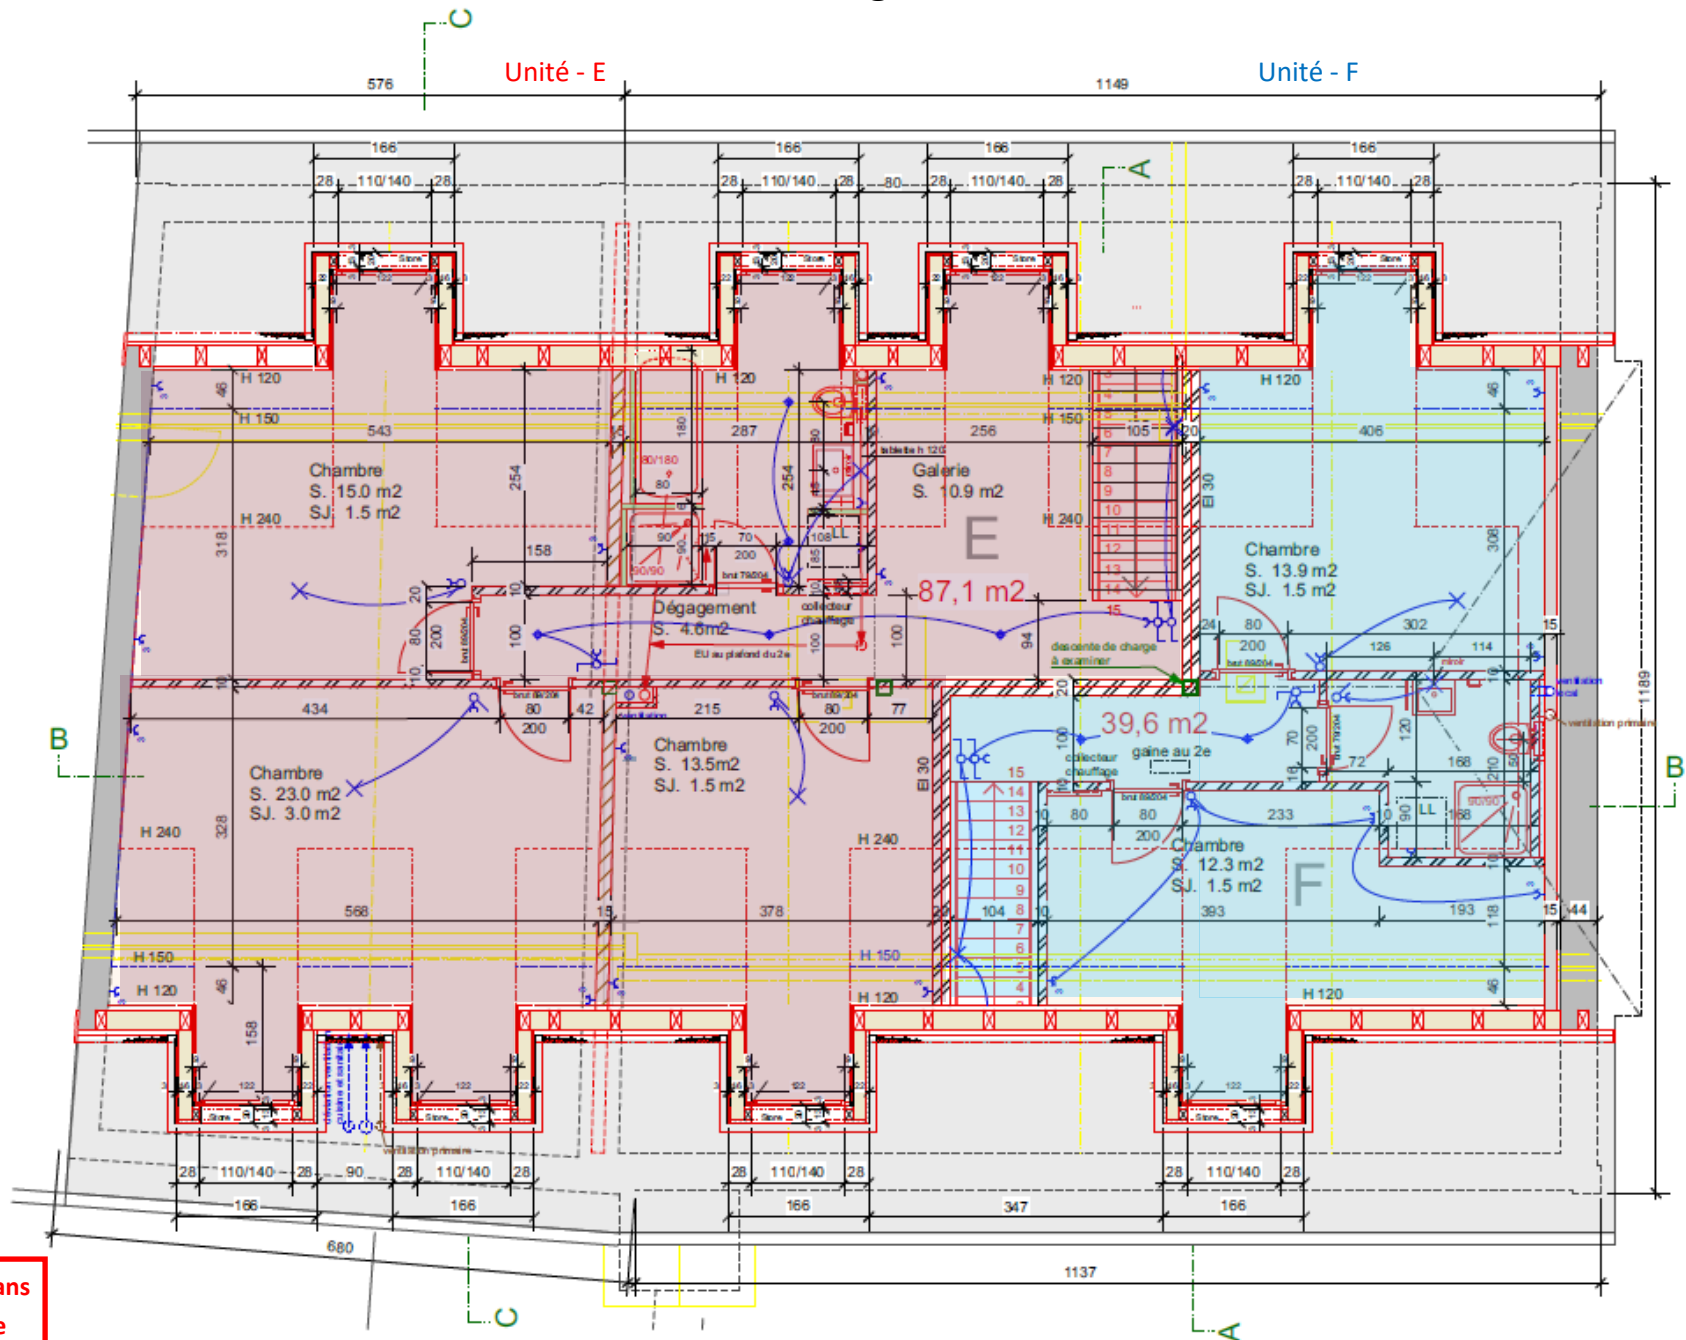

**ATTENTION : Les plans ne sont pas l'échelle**