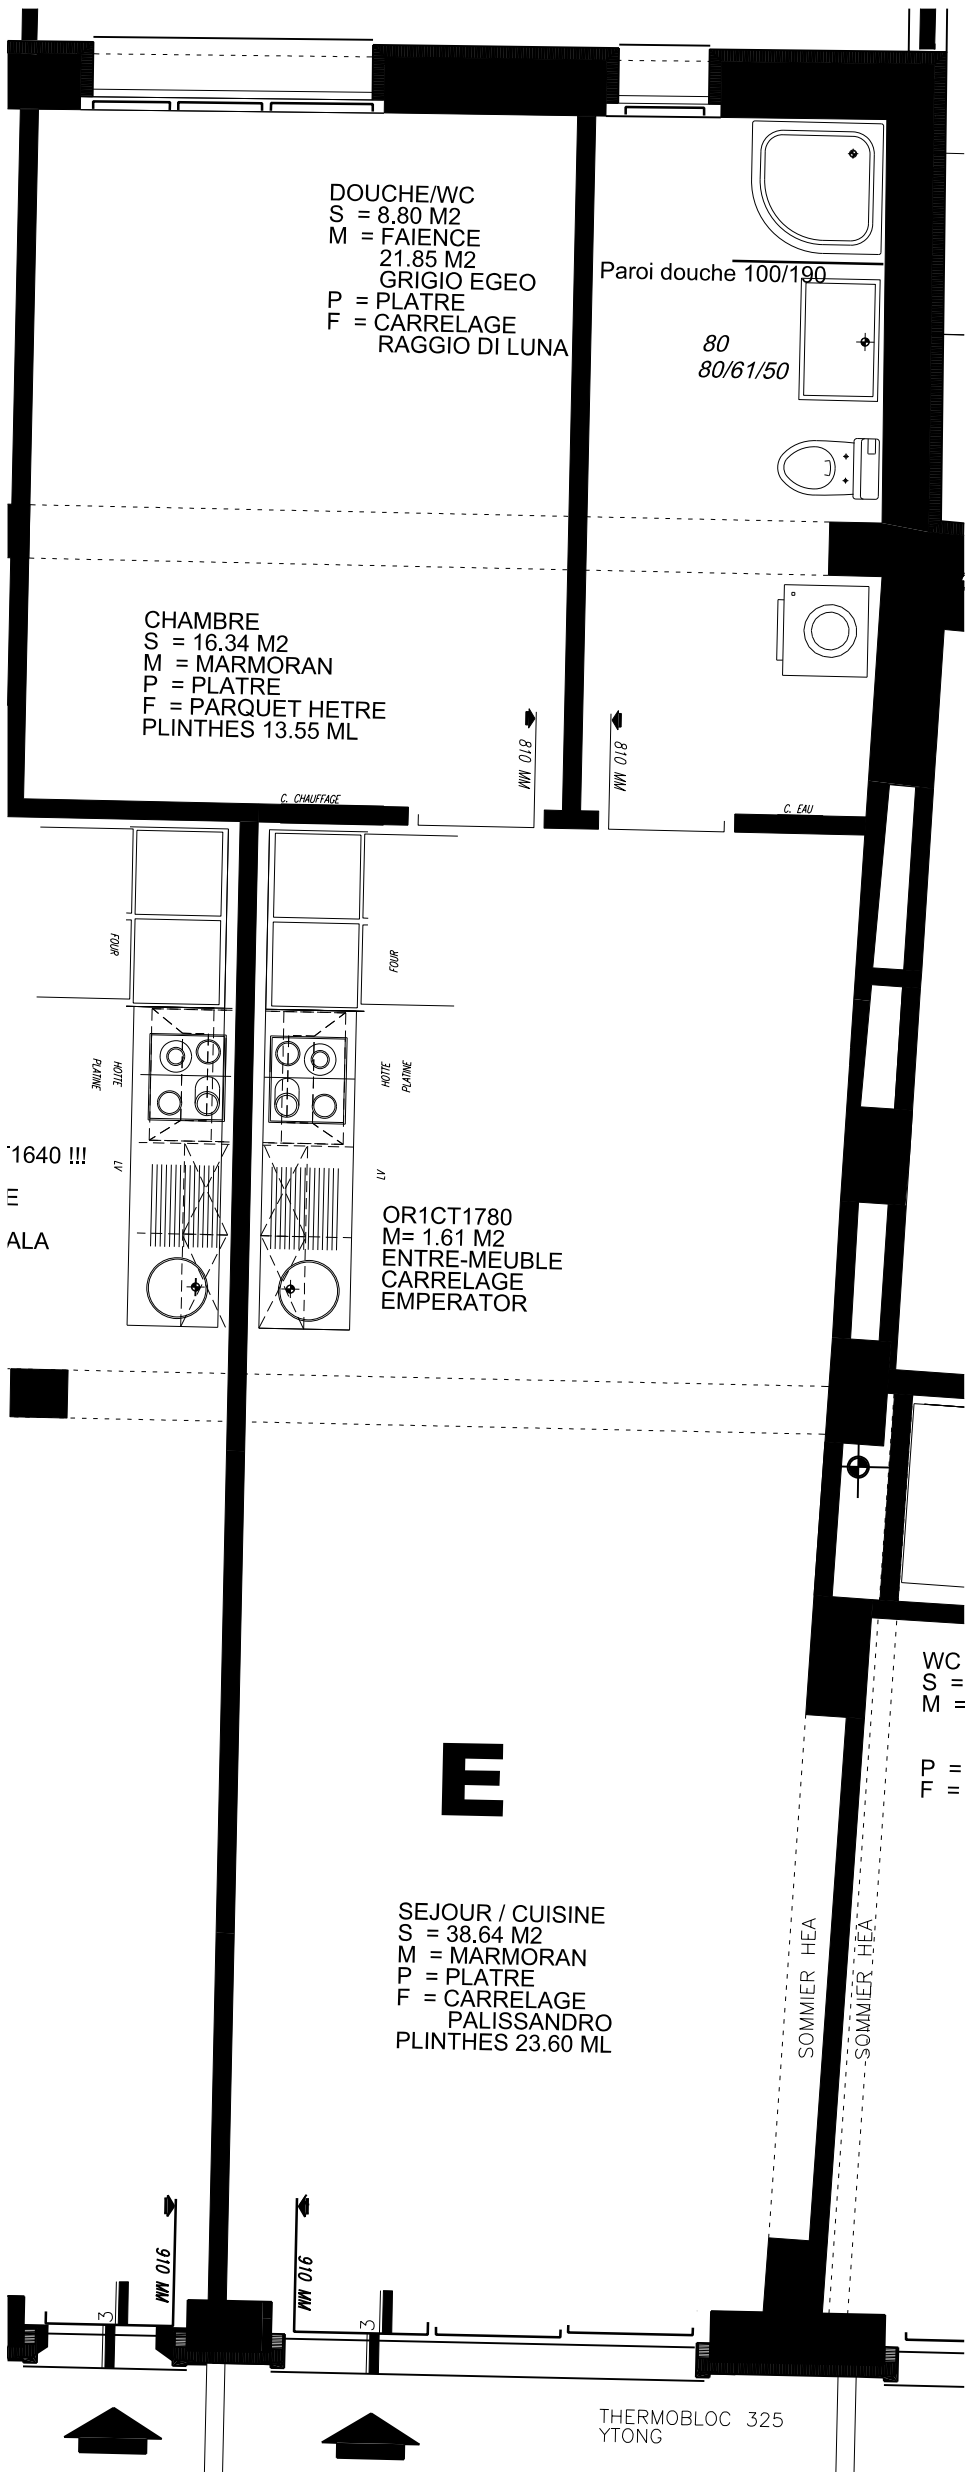
DOUCHE/WC
S = 8.80 M2
M = FAIENCE
21.85 M2
GRIGIO EGEO
P = PLATRE
F = CARRELAGE
RAGGIO DI LUNA
Paroi douche 100/190
80
80/61/50
CHAMBRE
S = 16.34 M2
M = MARMORAN
P = PLATRE
F = PARQUET HETRE
PLINTHES 13.55 ML
910 MM
910 MM
C. CHAUFFAGE
C. EAU
FOUR
FOUR
HOTTE
PLATINE
HOTTE
PLATINE
LV
LV
1640 !!!
E
ALA
OR1CT1780
M= 1.61 M2
ENTRE-MEUBLE
CARRELAGE
EMPERATOR
WC
S =
M =
P =
F =
E
SEJOUR / CUISINE
S = 38.64 M2
M = MARMORAN
P = PLATRE
F = CARRELAGE
PALISSANDRO
PLINTHES 23.60 ML
SOMMIER HEA
SOMMIER HEA
910 MM
910 MM
3
3
THERMOBLOC 325
YTONG